

# RESIDENCIAL ARNOTT



## PLANTA BAJA LOCAL COMERCIAL A\_BLOQUE 1

Superficie Útil Interior	206,06 m <sup>2</sup>
Superficie Útil Exterior Cubierta	----- m <sup>2</sup>
Superficie Útil Total	206,06 m <sup>2</sup>
Superficie Construida	217,19 m <sup>2</sup>
Superficie Útil Exterior Descubierta	----- m <sup>2</sup>

La superficie construida incluye el 100 % de los espacios exteriores cubiertos.




AV. OLÍMPICA

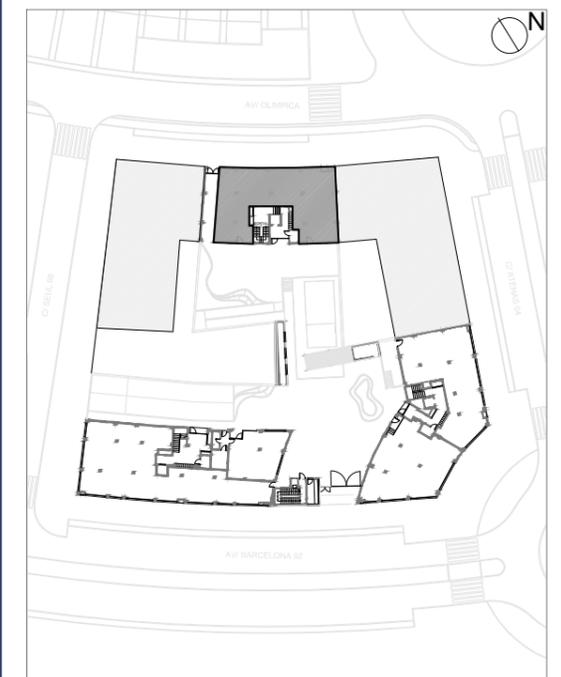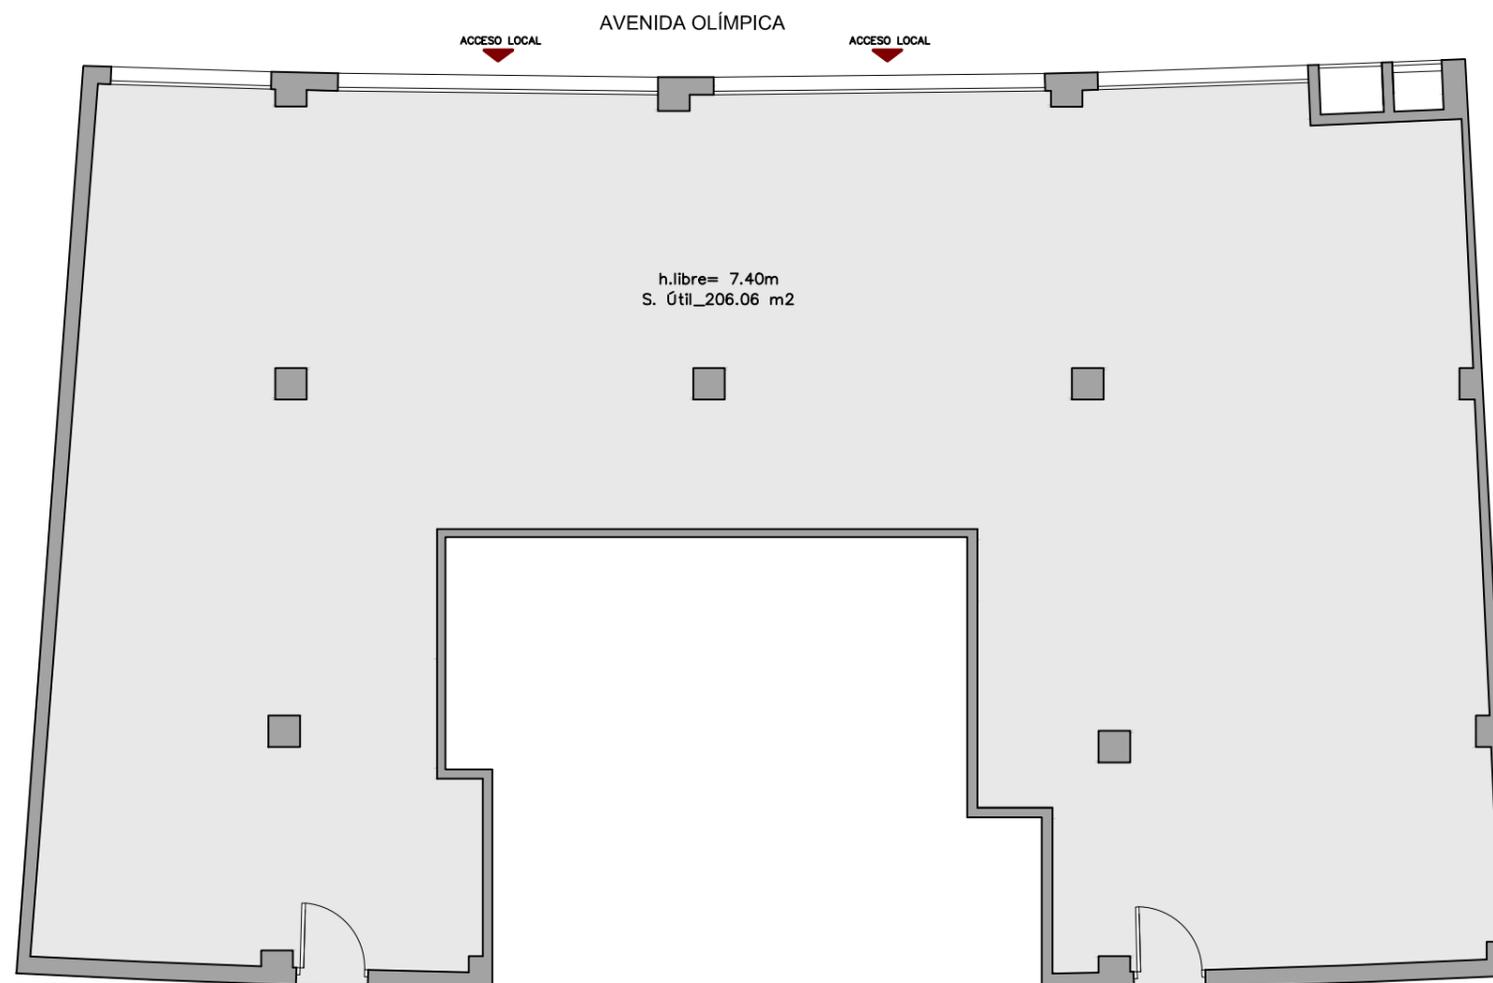

PORTAL 1

Planta: Baja

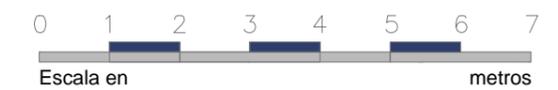

**vía  
célere**  
Casas que innovan tu vida