


# RESIDENCIAL ARNOTT


## PLANTA BAJA LOCAL COMERCIAL B\_BLOQUE 2

Superficie Útil Interior	179,18 m <sup>2</sup>
Superficie Útil Exterior Cubierta	----- m <sup>2</sup>
Superficie Útil Total	179,18 m <sup>2</sup>
<b>Superficie Construida</b>	<b>191,11 m<sup>2</sup></b>
Superficie Útil Exterior Descubierta	----- m <sup>2</sup>

La superficie construida incluye el 100 % de los espacios exteriores cubiertos.

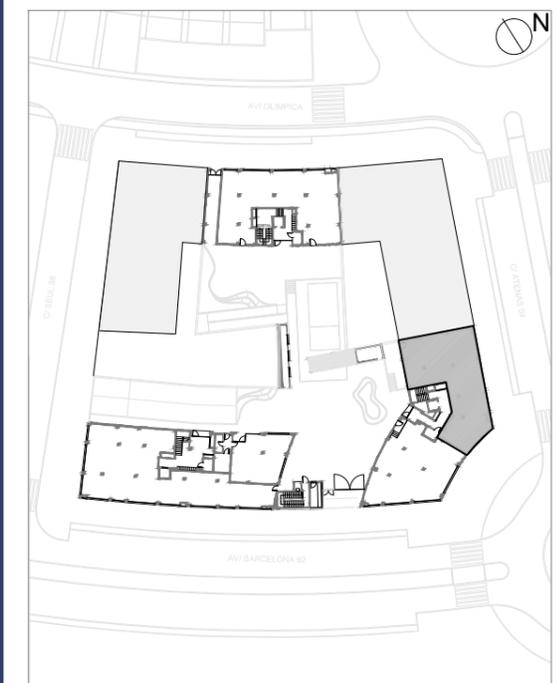


PORTAL 2 Planta: Baja

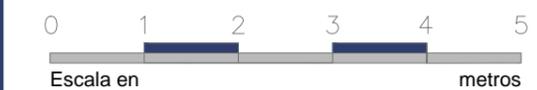

**vía  
célere**  
Casas que innovan tu vida



CALLE ATENAS 04

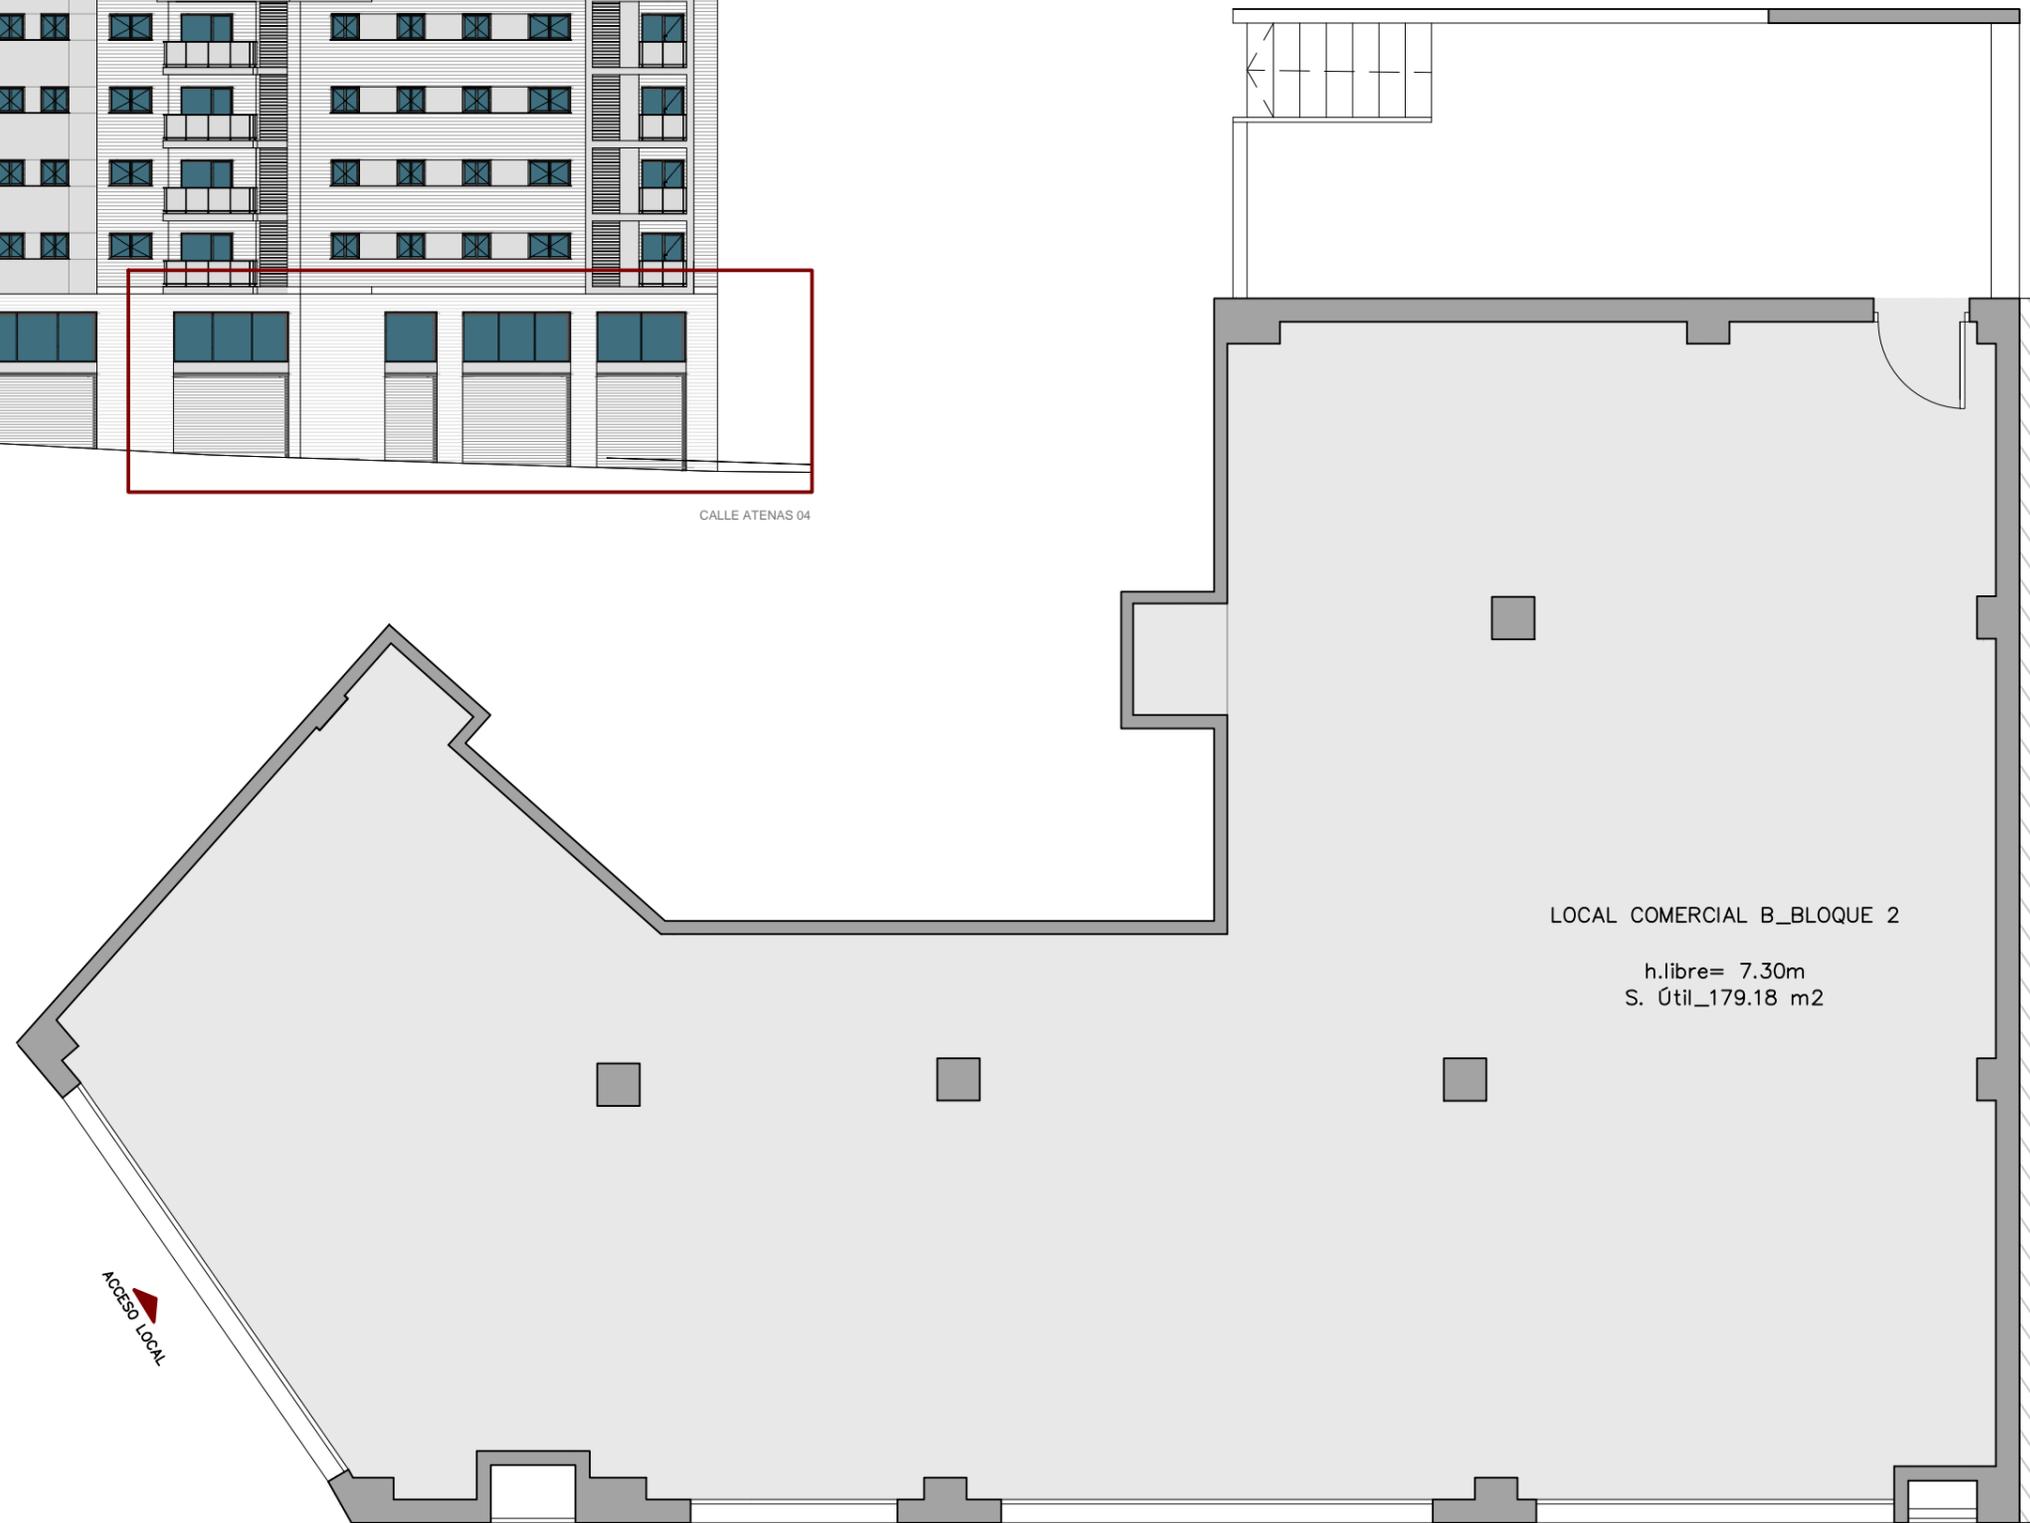

CALLE ATENAS 04

ACCESO LOCAL