


# RESIDENCIAL ARNOTT


## PLANTA BAJA LOCAL COMERCIAL C\_BLOQUE 2

Superficie Útil Interior	160,99 m <sup>2</sup>
Superficie Útil Exterior Cubierta	----- m <sup>2</sup>
Superficie Útil Total	160,99 m <sup>2</sup>
Superficie Construida	169,94 m <sup>2</sup>
Superficie Útil Exterior Descubierta	----- m <sup>2</sup>


La superficie construida incluye el 100 % de los espacios exteriores cubiertos.

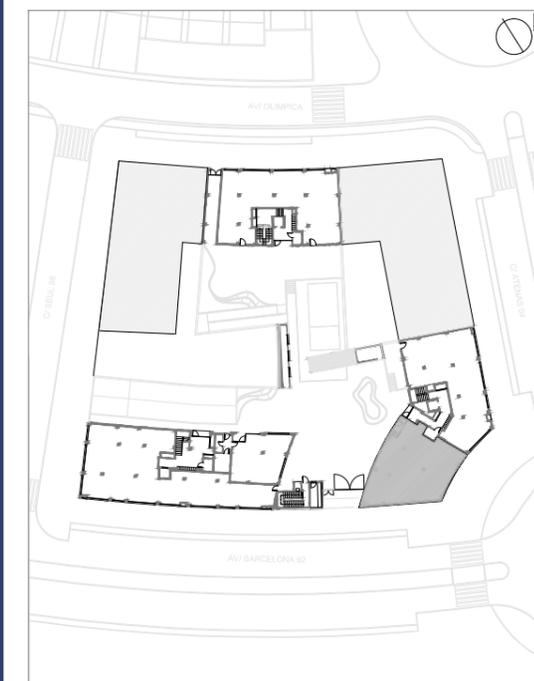

PORTAL 2 Planta: Baja

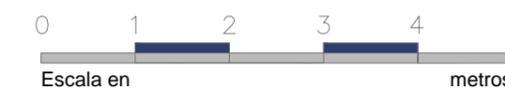

AVENIDA BARCELONA 92 CALLE ATENAS

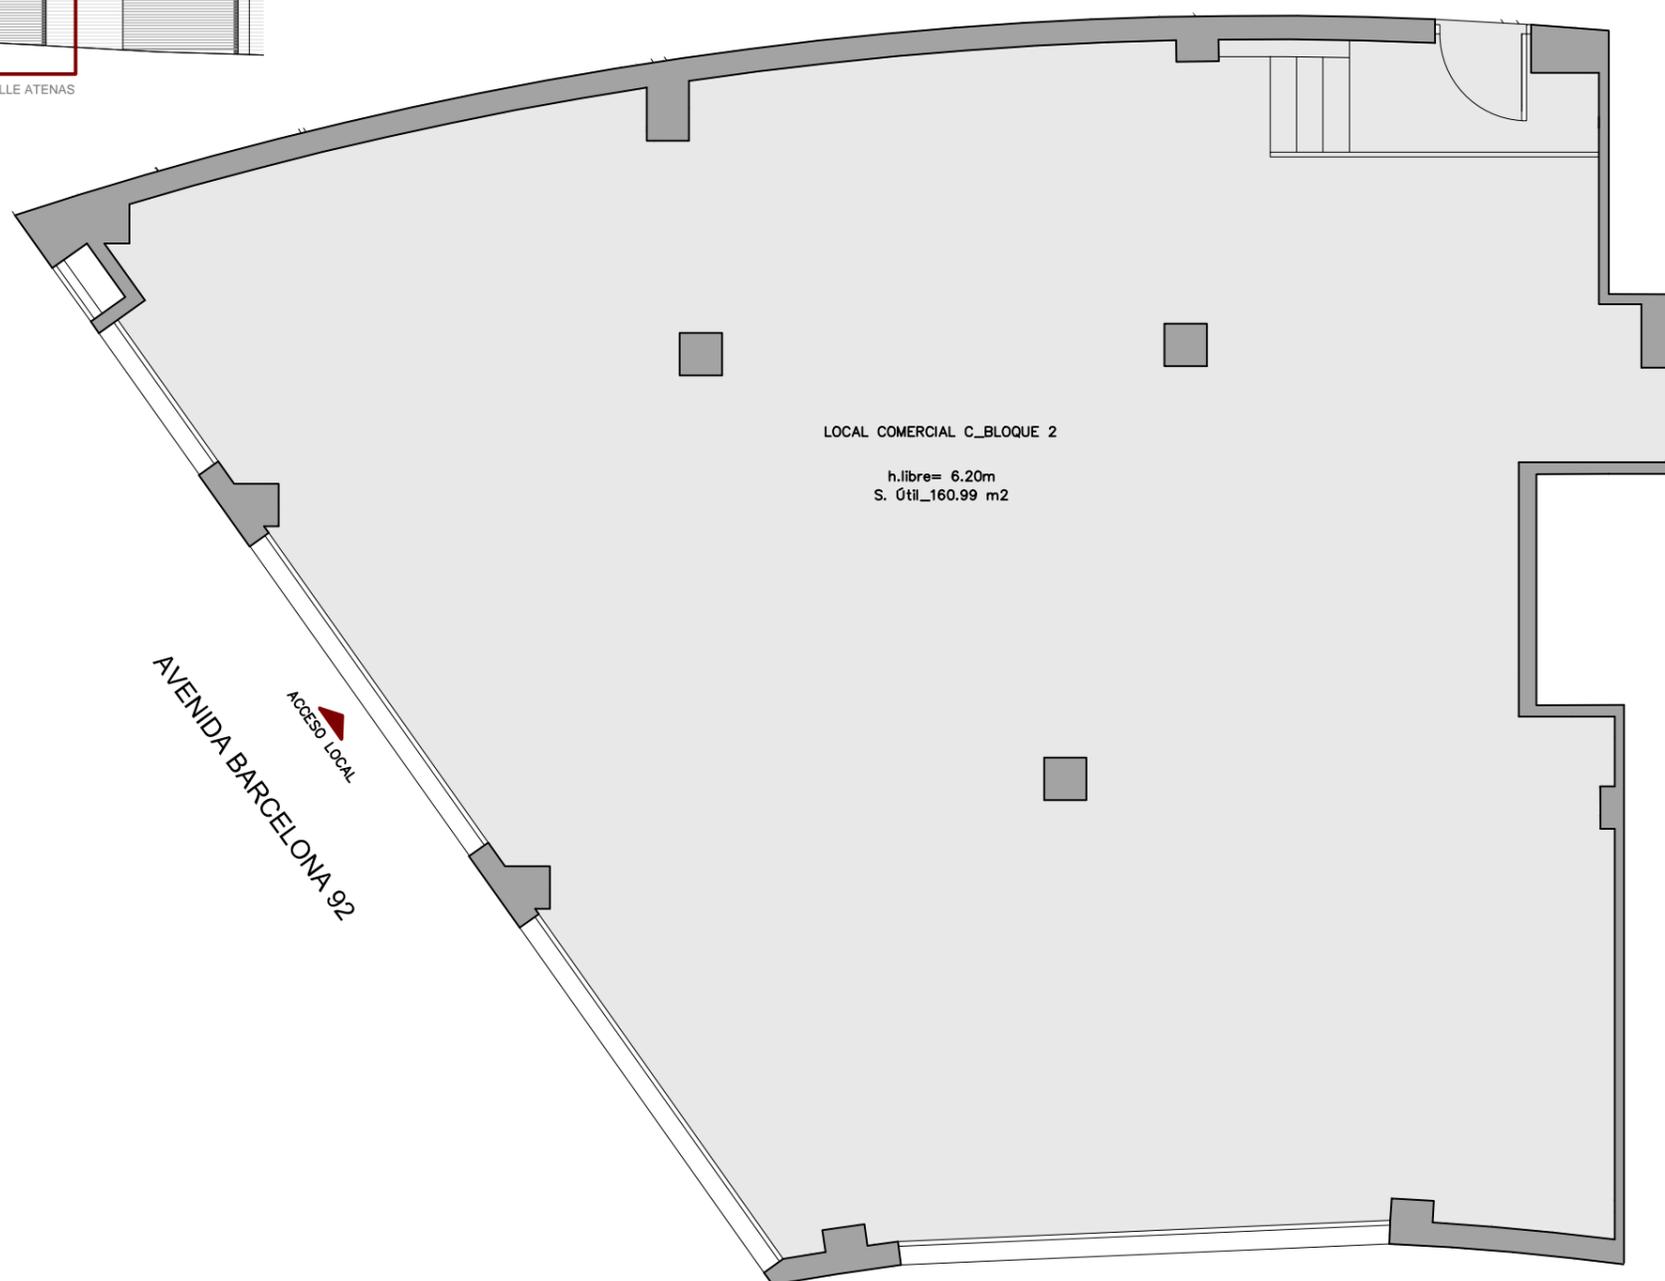

LOCAL COMERCIAL C\_BLOQUE 2

h.libre= 6.20m  
S. Útil\_160.99 m2

AVENIDA BARCELONA 92

Acceso Local

CALLE ATENAS 04