



Advertencia legal: La información que se muestra a continuación ha sido elaborada a partir del Proyecto de Ejecución del edificio y puede sufrir modificaciones por exigencias técnicas, ajustándose en todo caso a los planos as-built contenidos en el Libro del Edificio. Las superficies son aproximadas y la ubicación de aparatos sanitarios, instalaciones y mobiliario, en el caso de incluirse, no necesariamente conforme al plano. Consulte en el punto de venta.
 Legal notice: The information shown below has been prepared according to the Construction Project of the building and may be modified due to technical requirements. In any case conforming to the as-built plans contained in the Building Record. The surfaces are approximate and the location of sanitary equipment, facilities and furniture, if included, could not necessarily be according to the plan. Check at the point of sale.


Célere OLMO Entrenúcleos

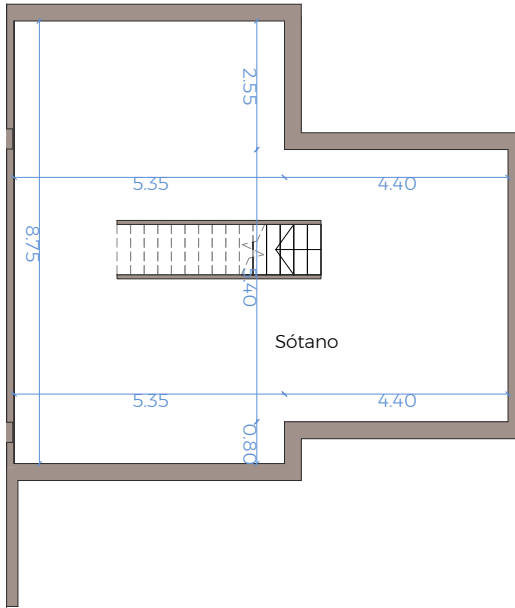


PLANTA SÓTANO

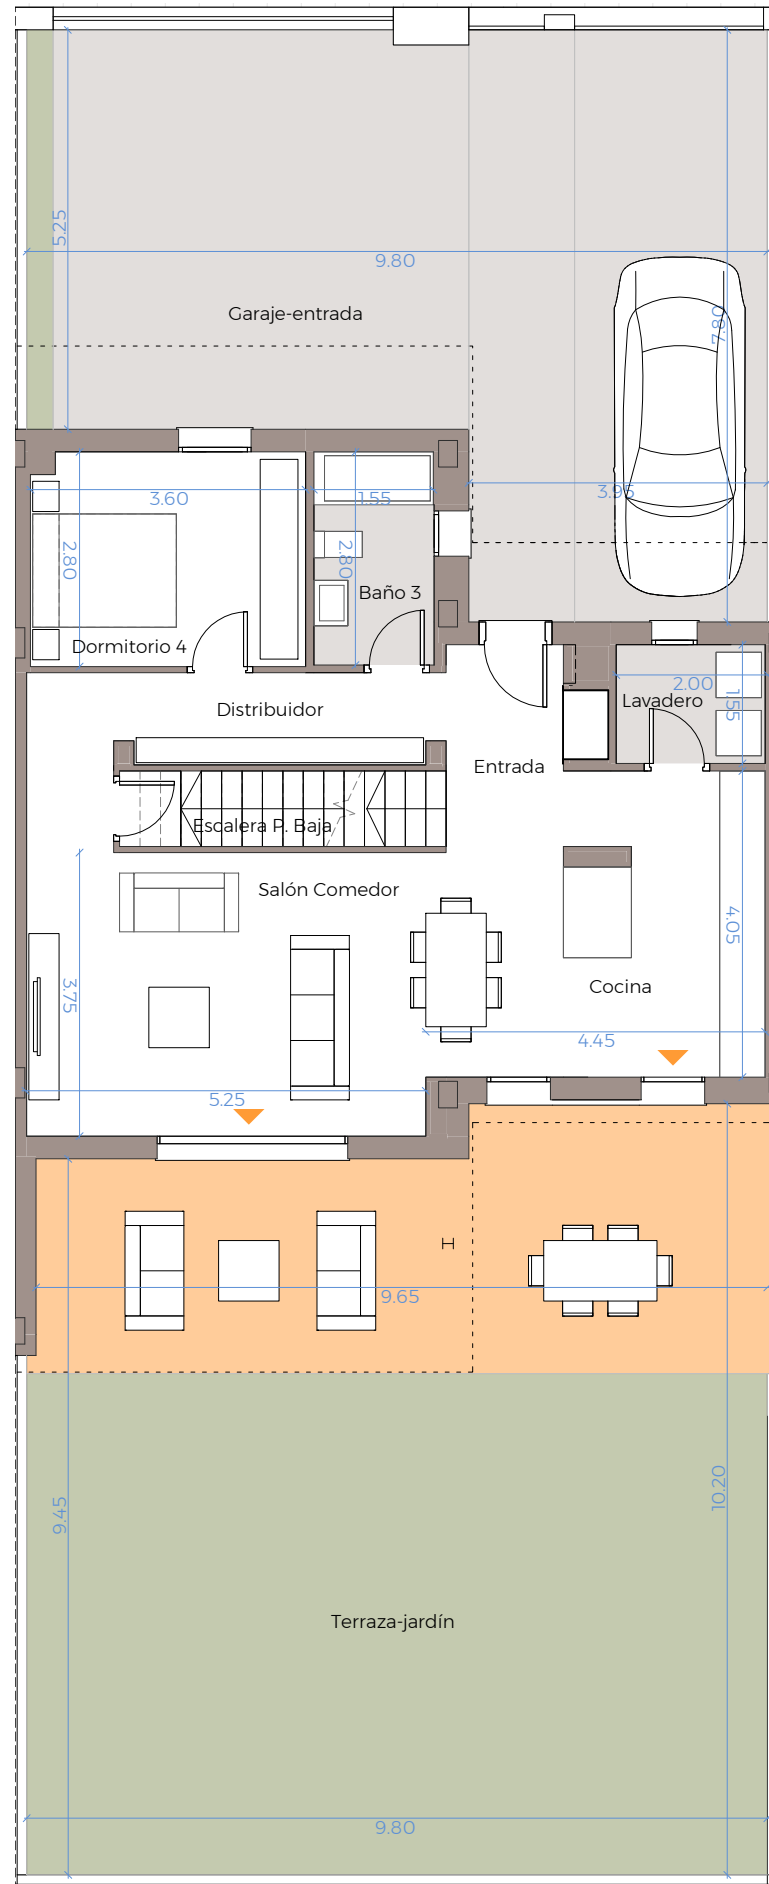

PLANTA BAJA

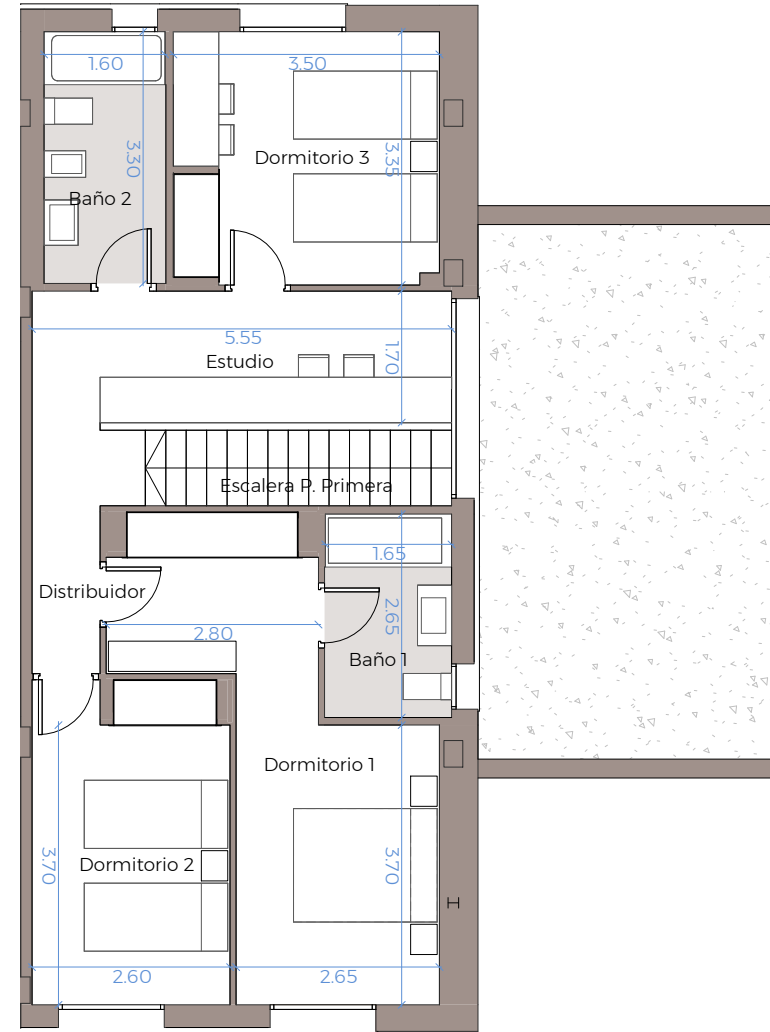

PLANTA PRIMERA

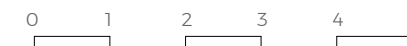


VIVIENDA 10

Nº Edición: V2.0

Fecha: 20 JUNIO 2022

Plano de conjunto

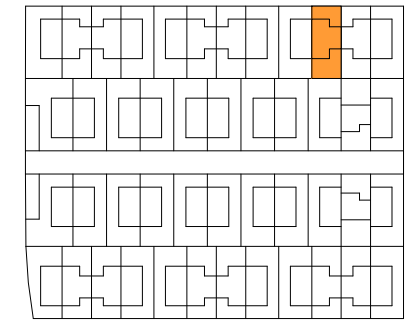

Cuadro de superficies

PLANTA SÓTANO

Sótano	67,61 m ²	67,50 m ²
--------	----------------------	----------------------

PLANTA BAJA

Baño 3	4,39 m ²
Cocina	10,42 m ²
Distribuidor	6,46 m ²
Dormitorio 4	10,11 m ²
Entrada	4,66 m ²
Escalera P. Baja	4,21 m ²
Lavadero	3,02 m ²
Salón Comedor	26,42 m ²
Garaje-entrada	61,00 m ²
Terraza-jardín	95,00 m ²

PLANTA PRIMERA

Baño 1	4,42 m ²
Baño 2	5,25 m ²
Distribuidor	5,02 m ²
Dormitorio 1	16,49 m ²
Dormitorio 2	11,07 m ²
Dormitorio 3	11,56 m ²
Escalera P. Primera	3,95 m ²
Estudio	7,96 m ²
	65,50 m ²

Superficie útil vivienda	202,50 m ²
Superficie útil vivienda s/D J.A. 218/2005	223,32 m ²
Superficie útil exterior	156,00 m ²
Superficie constr. de vivienda c.c.:	249,00 m ²
Sup. constr. de vivienda c.c. s/D J.A. 218/2005:	274,07 m ²