



Célere MOIXERÓ Terrassa

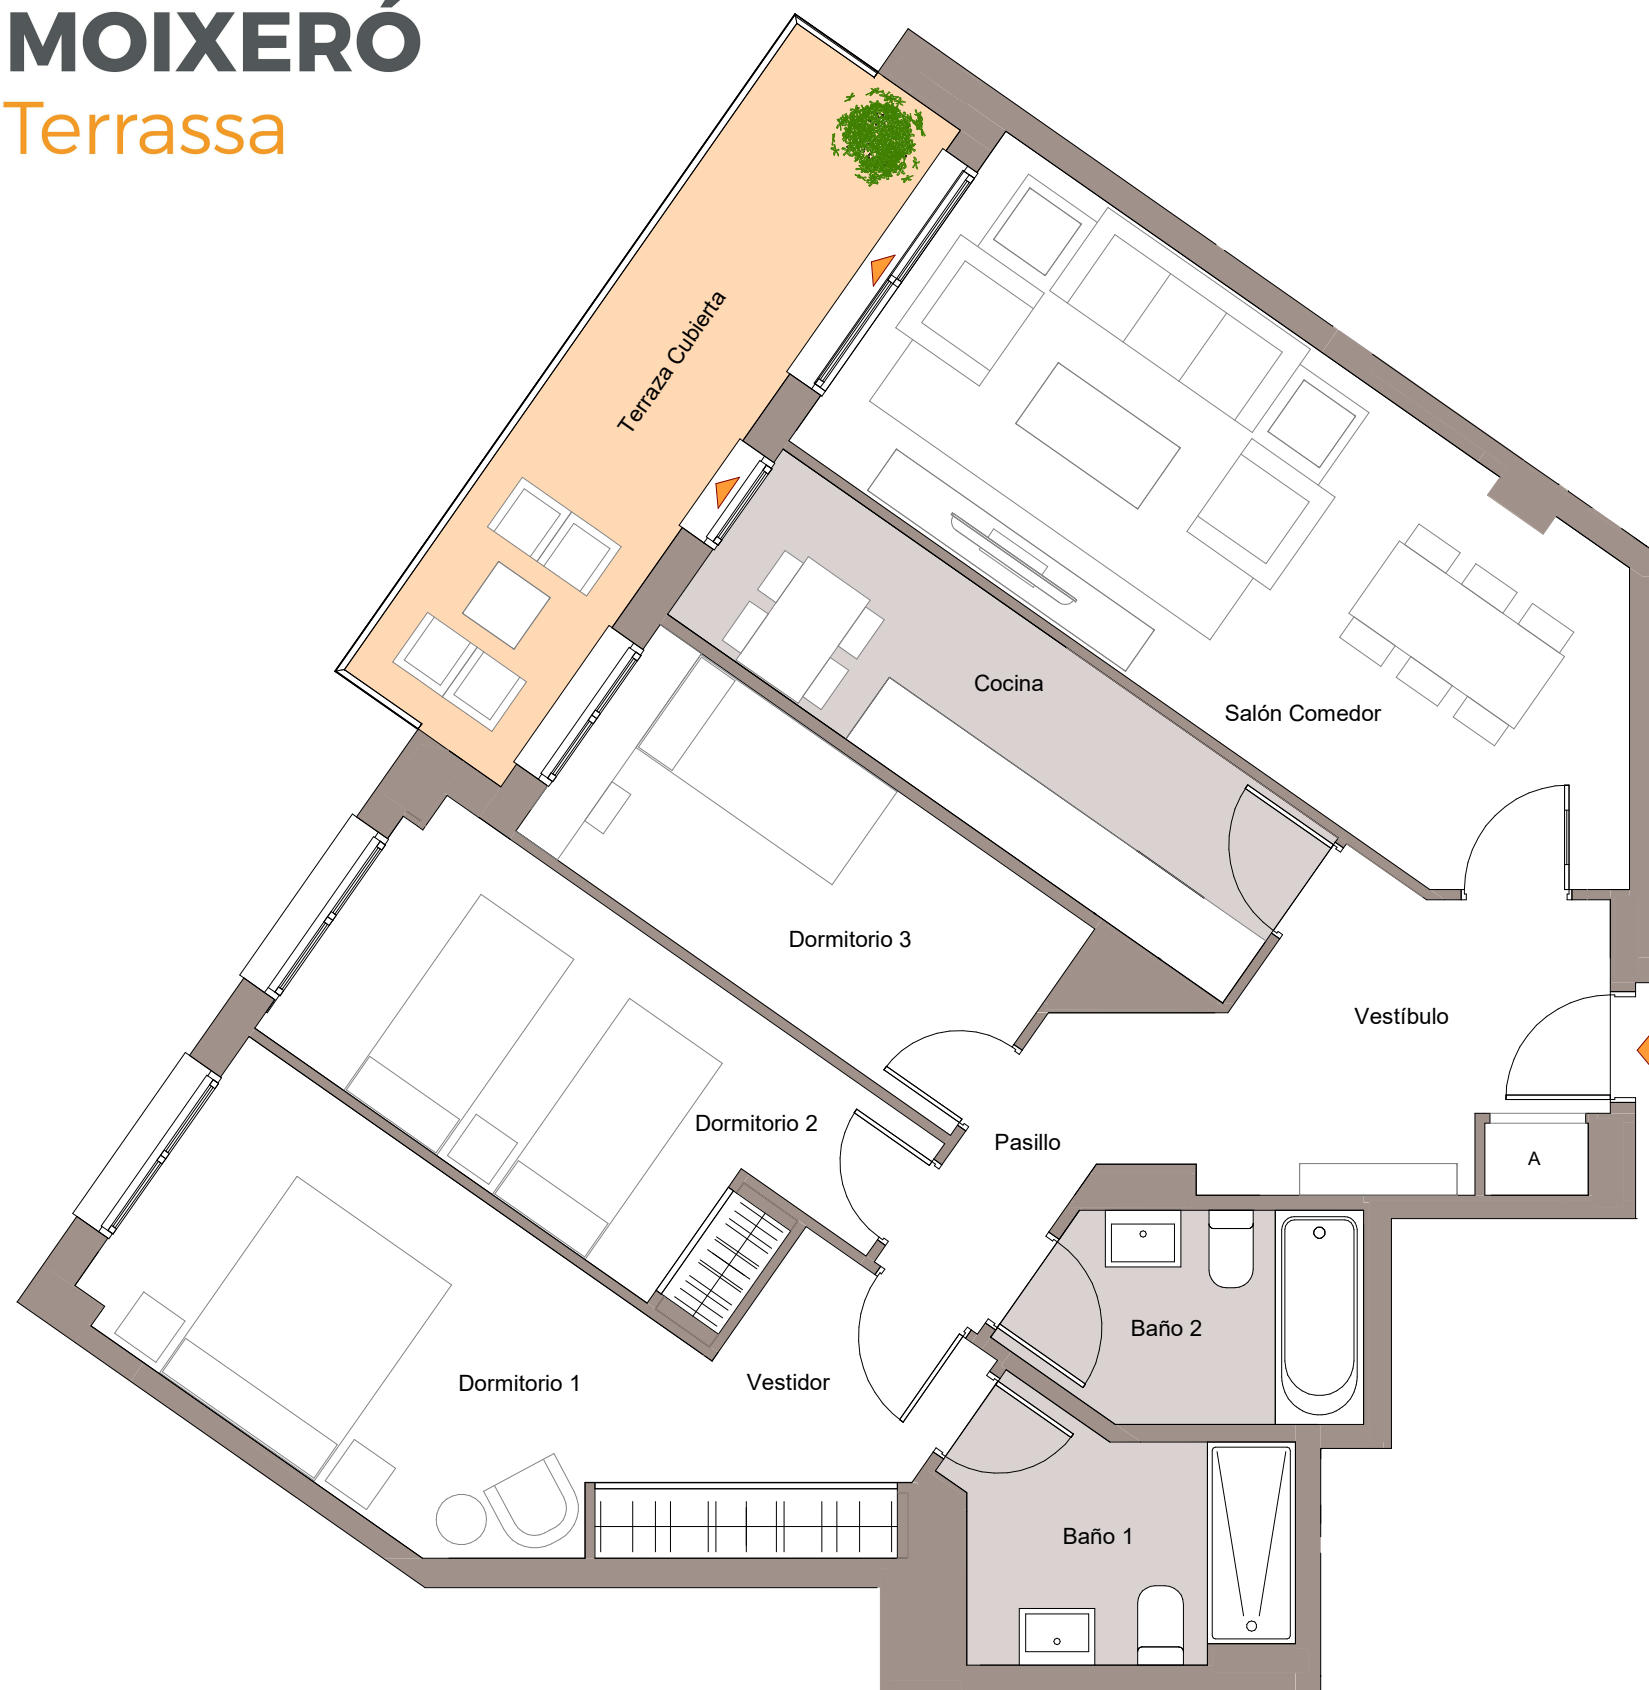

Plano de conjunto

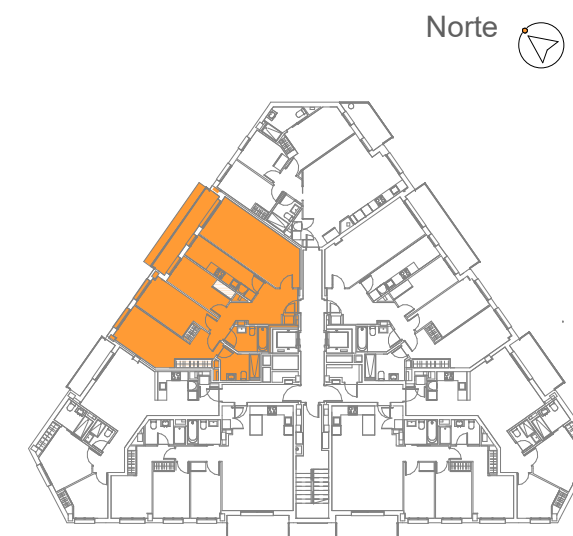

Cuadro de superficies

| | |
|------------------|----------------------|
| Baño 1 | 4.91 m ² |
| Baño 2 | 4.33 m ² |
| Cocina | 8.60 m ² |
| Dormitorio 1 | 10.85 m ² |
| Dormitorio 2 | 11.07 m ² |
| Dormitorio 3 | 8.42 m ² |
| Pasillo | 3.21 m ² |
| Salón Comedor | 20.40 m ² |
| Vestidor | 5.23 m ² |
| Vestíbulo | 7.25 m ² |
| Terraza Cubierta | 10.18 m ² |

| | |
|--------------------------------------|-----------------------|
| Superficie útil de vivienda: | 84,00 m ² |
| Superficie útil de terraza: | 10,00 m ² |
| Superficie constr. de vivienda c.c.: | 111,00 m ² |

V3D.2 - P. Segunda - Letra G

Nº Edición: V 2.0
Fecha: Diciembre 2021