



# Célere

## MIRABUENO

### Córdoba

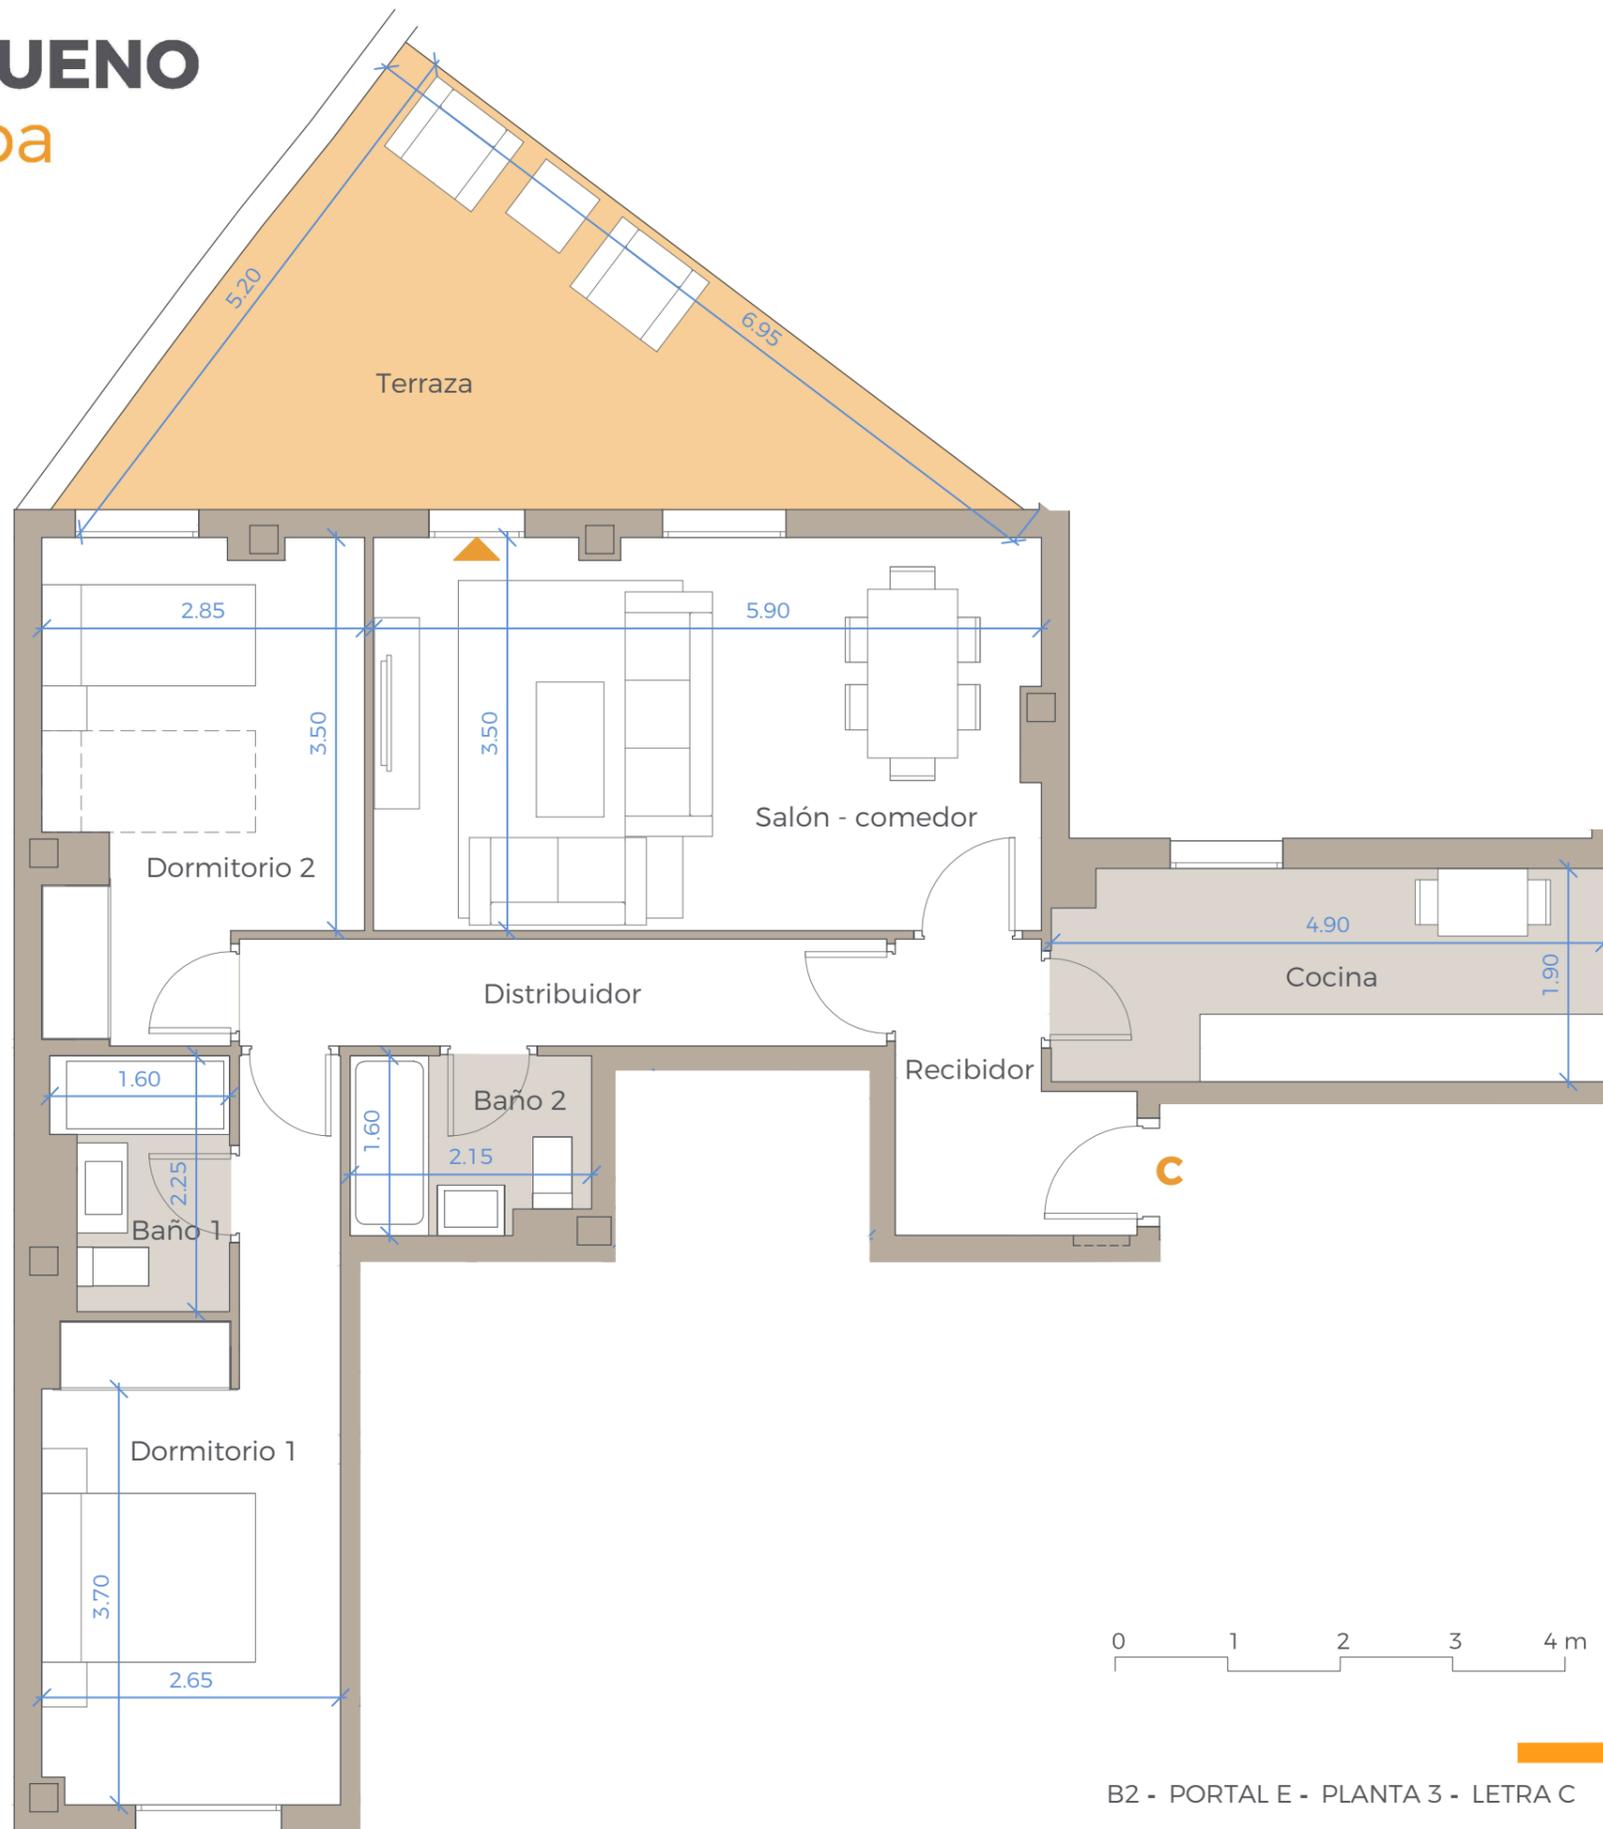

### Plano de conjunto

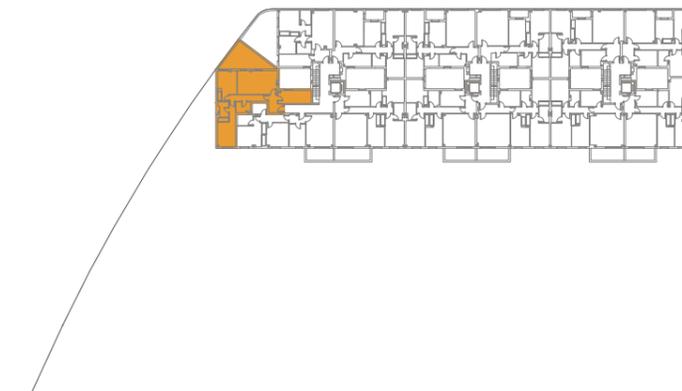

### Cuadro de superficies

Recibidor	4,41 m2
Distribuidor	5,27 m2
Salón-comedor	20,34 m2
Cocina	9,19 m2
Dormitorio 1	13,15 m2
Dormitorio 2	11,10 m2
Baño 1	3,25 m2
Baño 2	3,27 m2
<hr/>	
Terraza	18,06 m2
<hr/>	
Superficie útil vivienda:	69,00 m2
Superficie útil vivienda s/D J.A. 218/2005:	76,98 m2
<hr/>	
Superficie útil terraza:	18,00 m2
<hr/>	
Superficie constr. viv.c.c.:	100,00 m2
Superficie constr. viv.c.c. s/D J.A. 218/2005:	107,25 m2



B2 - PORTAL E - PLANTA 3 - LETRA C

Nº Edición: V2.0  
Fecha: 14 JUNIO 2021