


Advertencia legal. La información que se muestra a continuación ha sido elaborada a partir del Proyecto Básico del edificio y puede sufrir modificaciones por exigencias técnicas, ajustándose en todo caso al Proyecto de Ejecución. Las superficies son aproximadas y la ubicación de aparatos sanitarios, instalaciones y mobiliario, en el caso de incluirse, no necesariamente conforme al plano. Consulte en el punto de venta.

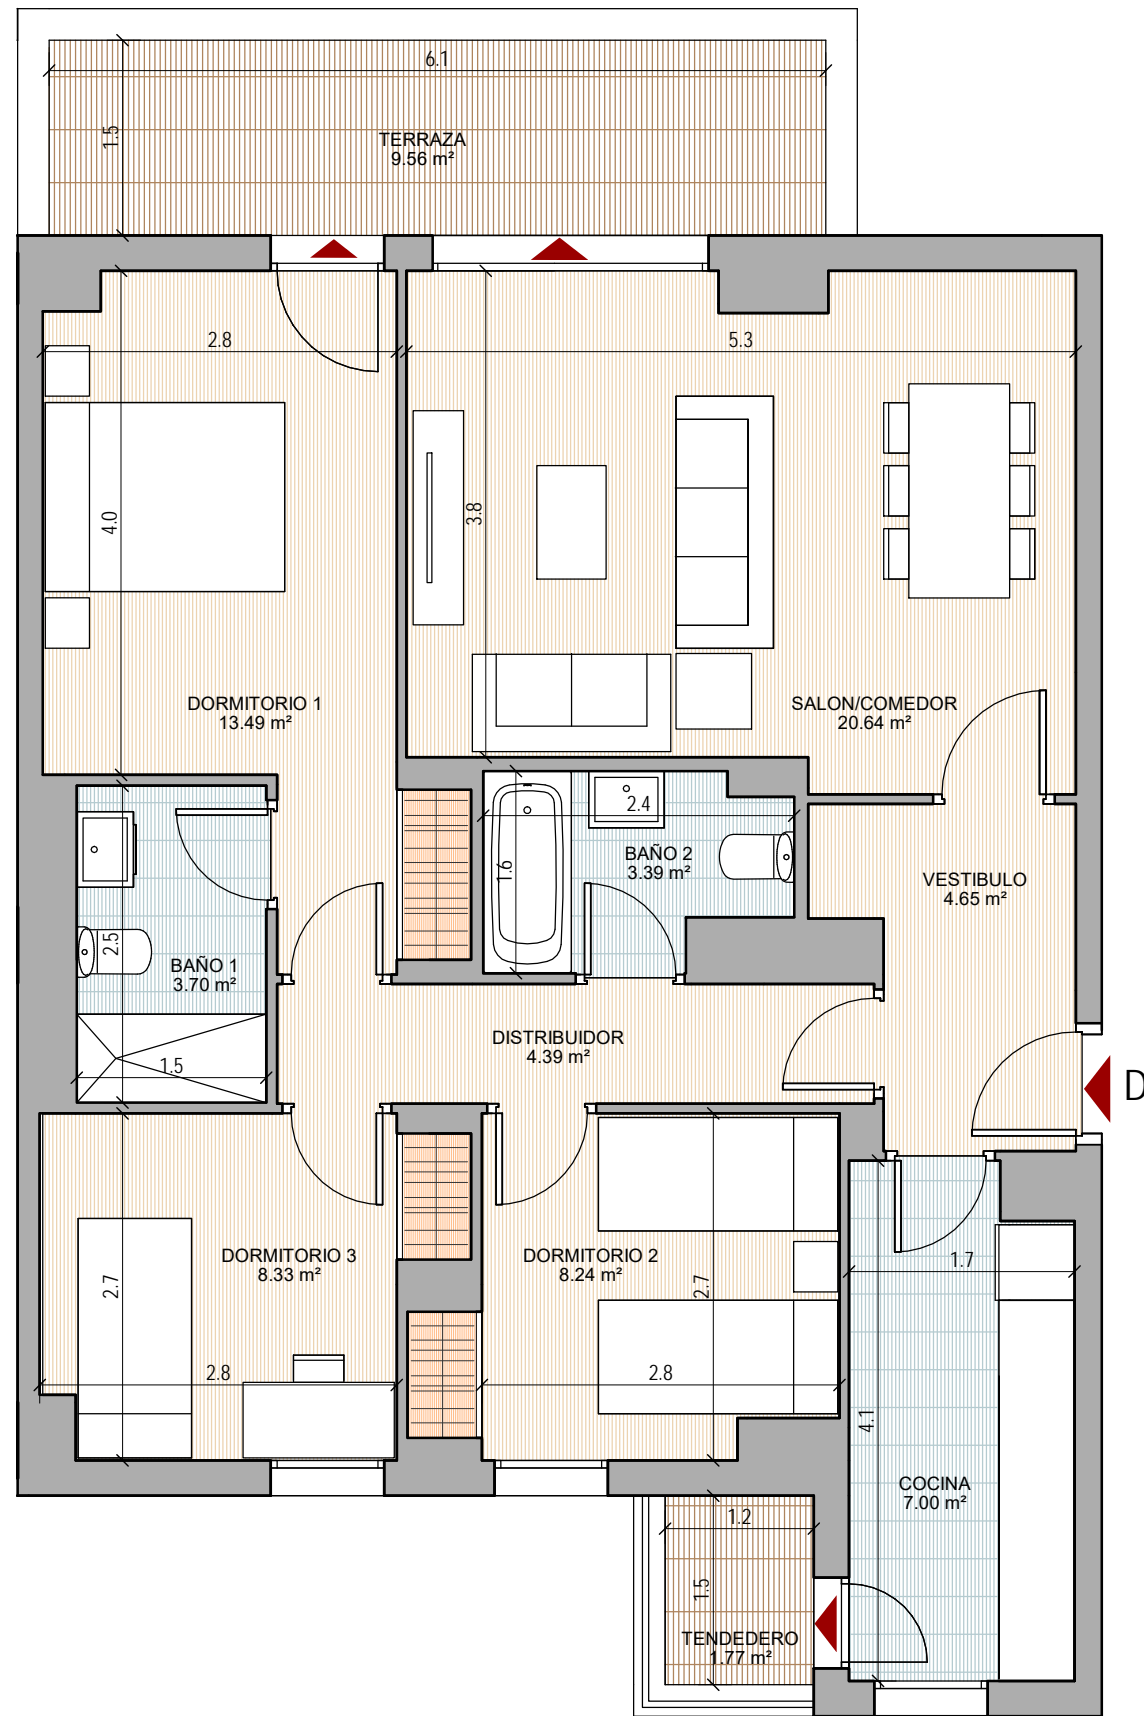

Célere
CITRUS
Entrenúcleos
PORTAL 6 - 1ºD

Superficie Útil Interior	73.83 m ²
Superficie Útil Exterior Cubierta	7.05 m ²
Superficie Útil Total	80.88 m ²
Superficie Construida	113.00 m²
Superficie Útil Exterior Descubierta	4.28 m ²

La superficie construida incluye el 100% de los espacios exteriores cubiertos.

SUPERFICIES SEGÚN DECRETO 218/2005

Superficie Útil Total	81.21 m ²
Superficie Construida	112.09 m²

