

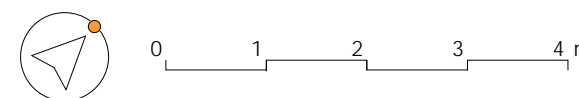


Célere EIRIS A Coruña

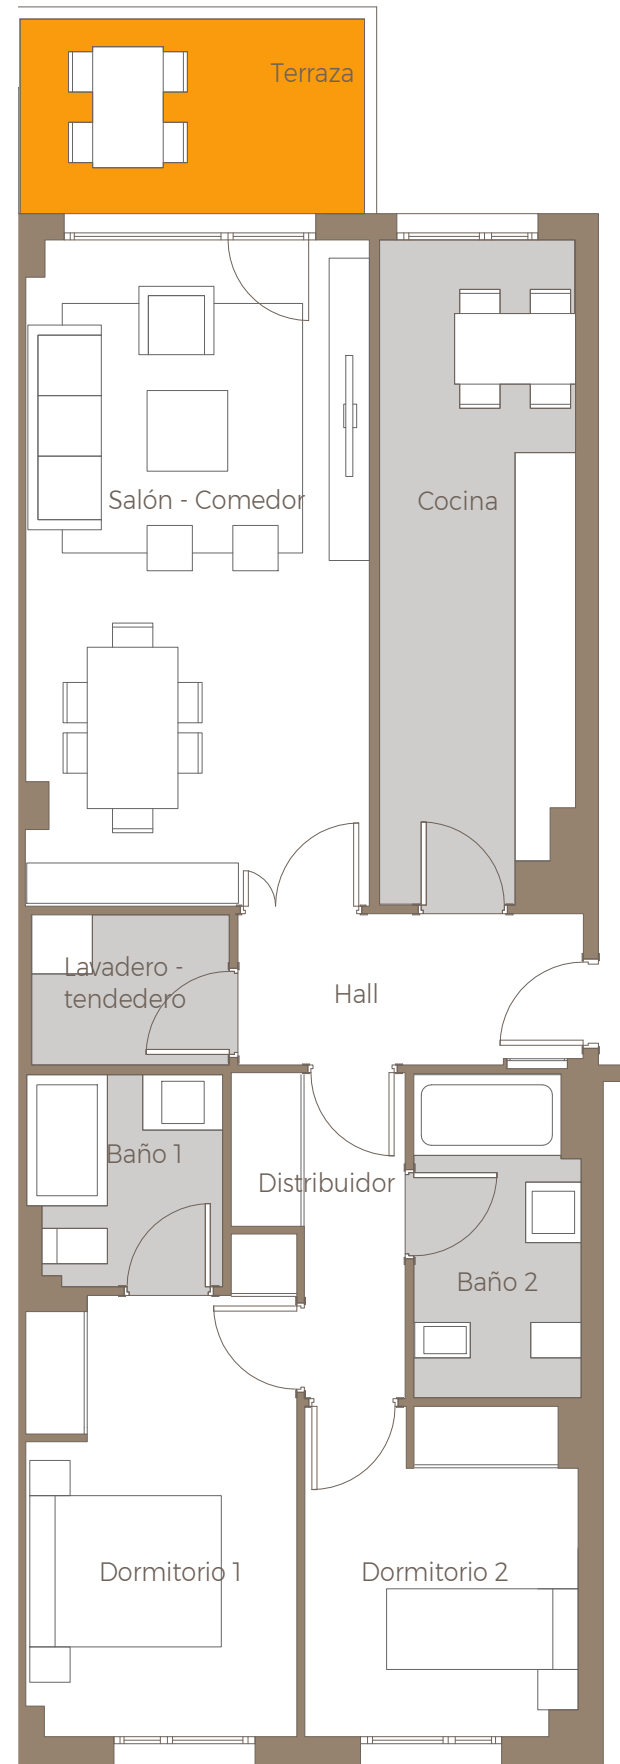

Plano de conjunto

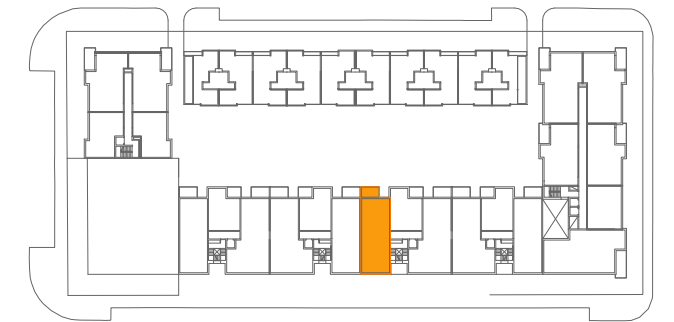

Cuadro de superficies

| | |
|----------------------|----------------------|
| Lavadero - Tendedero | 3.00 m ² |
| Cocina | 12.52 m ² |
| Distribuidor | 4.34 m ² |
| Dormitorio 1 | 12.17 m ² |
| Dormitorio 2 | 8.75 m ² |
| Baño 1 | 3.94 m ² |
| Baño 2 | 5.11 m ² |
| Hall | 5.06 m ² |
| Salón - Comedor | 22.25 m ² |
| Terraza | 6.50 m ² |

| | |
|---------------------------------------|-----------------------|
| Superficie útil de vivienda: | 77,00 m ² |
| Superficie útil de terraza: | 6,00 m ² |
| Superficie constr de vivienda: | 88,00 m ² |
| Superficie constr de vivienda c. c. : | 104,00 m ² |

PORTAL 3 - PLANTA 1 - LETRA C

Nº Edición: 00
Fecha: DICIEMBRE 2021