
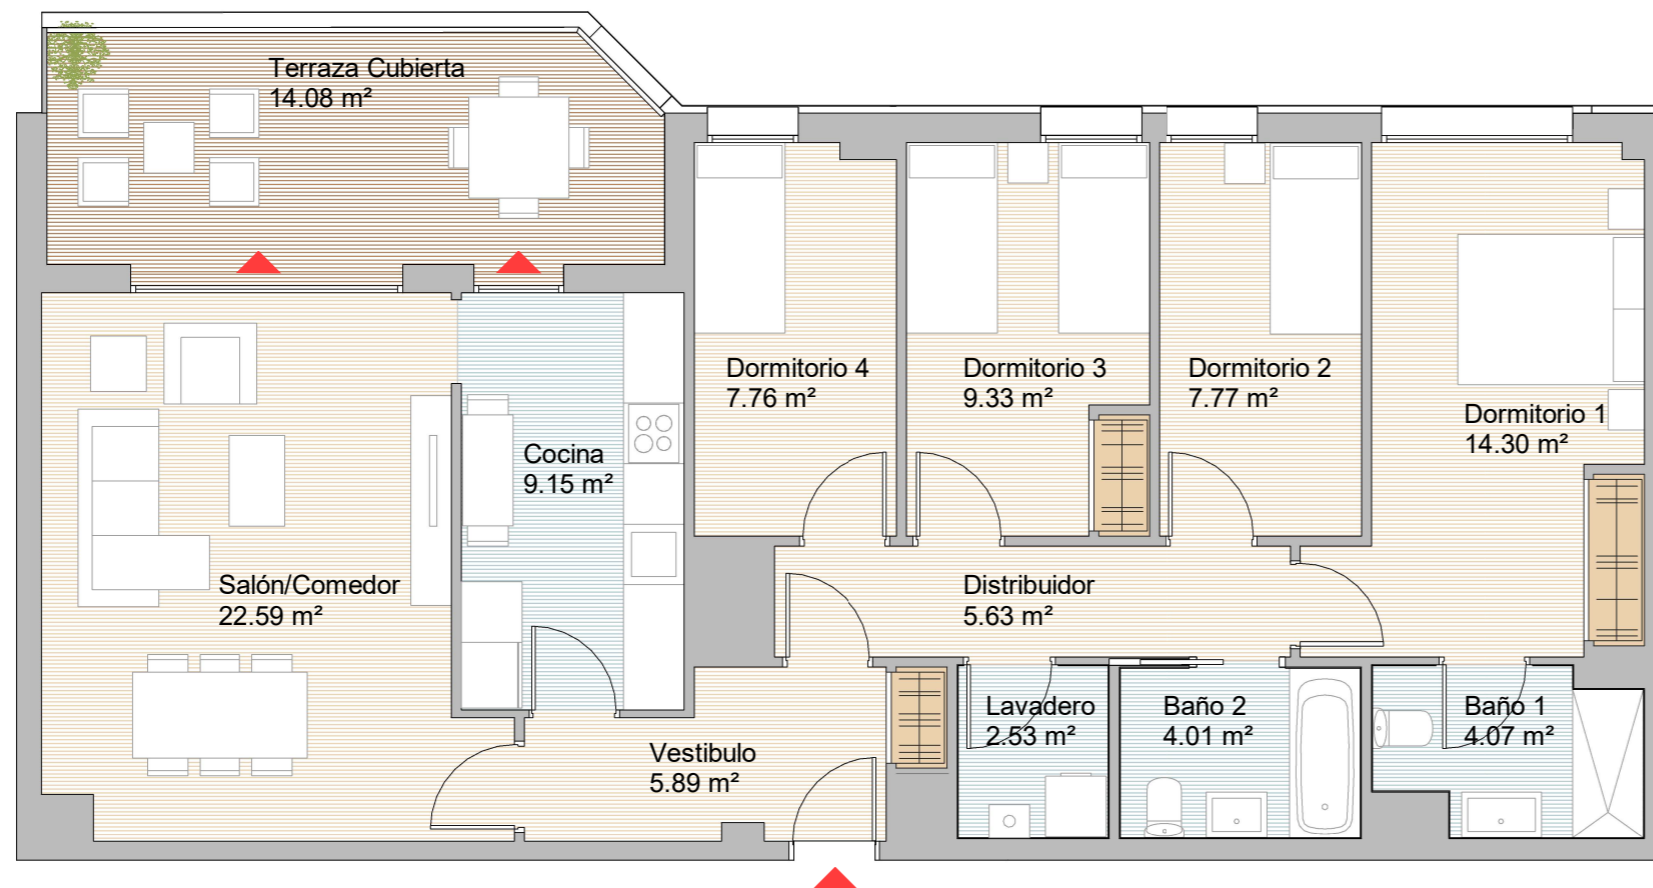



# RESIDENCIAL ELS ALOCS

## PORTAL 4 3ª B

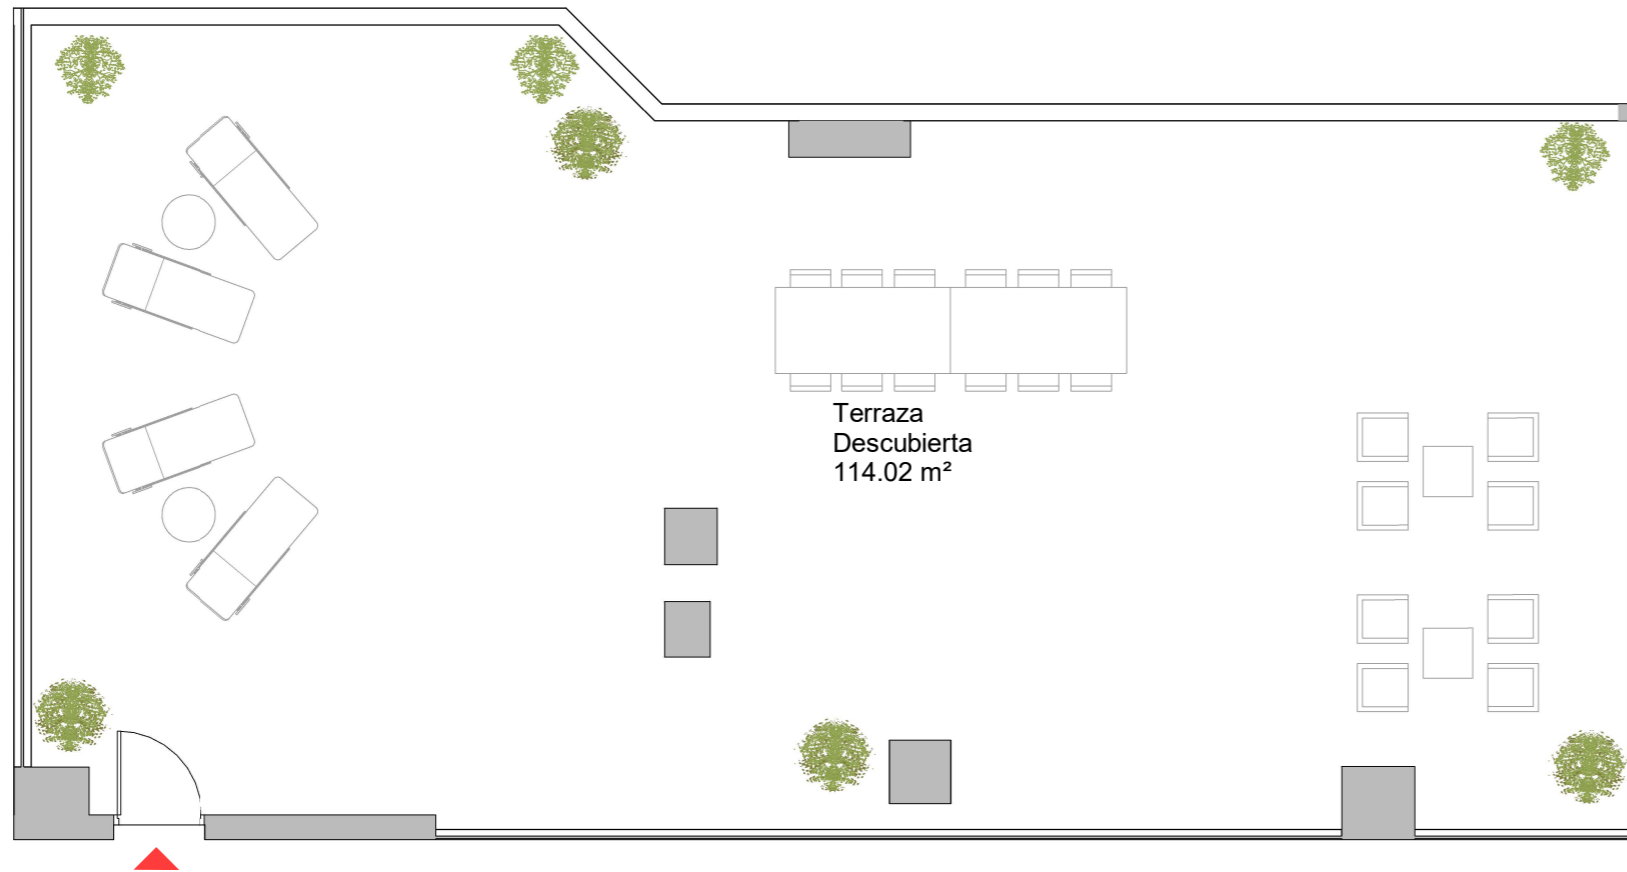

Superficie Útil Interior	93.03 m <sup>2</sup>
Superficie Útil Exterior Cubierta	14.08 m <sup>2</sup>
Superficie Útil Total	107.11 m <sup>2</sup>
Superficie Construida C.C.	149.55 m <sup>2</sup>
Superficie Útil Exterior Descubierta	114.02 m <sup>2</sup>

La Superficie construida incluye el 100% de los espacios exteriores cubiertos.

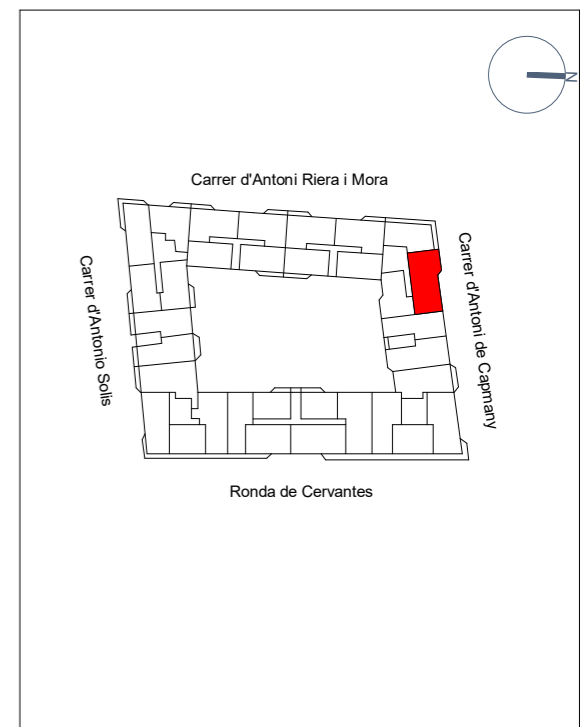

ESCALA GRÁFICA  
0 0.5 1 2 3m

**vía  
célere**  
Casas que innovan tu vida