



FICHA COMERCIAL LOCALES

LLAVE EN MANO





DATOS DE INTERÉS

Magníficos locales exteriores a la venta en la promoción de obra nueva Célere Alocs, situada en la Ronda Cervantes de Mataró, en el barrio de la Habana.

Situado a 2 calles de la playa y del paseo marítimo, a 10 minutos del centro de Mataró y a 15 de la estación de cercanías de Renfe, además frente a la línea 3 de bus municipal.



PLANO UBICACIÓN DE LA ZONA Y SERVICIOS



* Pincha sobre la ubicación para mayor información.





DATOS GENERALES LOCAL 1



Salida de humos



Local en esquina

Dirección: Carrer d'Antoni Solis N° 63, Mataró

Superficie construida m²: 152,8

Superficie útil m²: 142,2

Planta: Planta calle

Fachada longitud: 10 + 11,20 m esquina

Escaparates n° y longitud:

3 escaparates 8,80 + 6,60 + 5 m esquina

Orientación: Suroeste

Precio: 230.260 € + 21% IVA



DATOS GENERALES LOCAL 2



Salida de humos



Local en esquina

Dirección: Carrer d'Antoni de Capmany N° 74, Mataró

Superficie construida m²: 118,08

Superficie útil m²: 96,5

Planta: Planta calle

Fachada longitud: 12,60 + 6,20 m esquina

Escaparates n° y longitud:

2 escaparates 12,60 + 6,20 m esquina

Orientación: Noroeste

Precio: 146.660 € + 21% IVA



DATOS GENERALES LOCAL 3



Salida de humos



Local en esquina

Dirección: Ronda de Miguel de Cervantes N° 31, Mataró

Superficie construida m²: 299,6

Superficie útil m²: 282,4

Planta: Planta calle

Fachada longitud: 15,60 + 23,60 m esquina

Escaparates n° y longitud:

3 escaparates 5,30 + 7 + 20,70 m en esquina

Orientación: Noreste

Precio: 446.760 + 21% IVA





DATOS GENERALES LOCAL 4



Salida
de humos

Dirección: Ronda de Miguel de Cervantes N° 25, Mataró

Superficie construida m²: 490

Superficie útil m²: 454,2

Planta: Planta calle

Fachada longitud: 37 m

Escaparates n° y longitud:

2 escaparates 16,80 + 15,20m

Orientación: Este

Precio: 578.460 € + 21% IVA



DATOS GENERALES LOCAL 5



Salida
de humos



Local
en esquina

Dirección: Ronda de Miguel de Cervantes N° 19, Mataró

Superficie construida m²: 338,30

Superficie útil m²: 316,8

Planta: Planta calle

Fachada longitud: 21,80 + 18,20 m esquina

Escaparates n° y longitud:

3 escaparates 7,60 + 12,25 + 15,75 m esquina


Orientación: Sureste

Precio: 395.060 € + 21% IVA





**LOCALES
COMERCIALES**

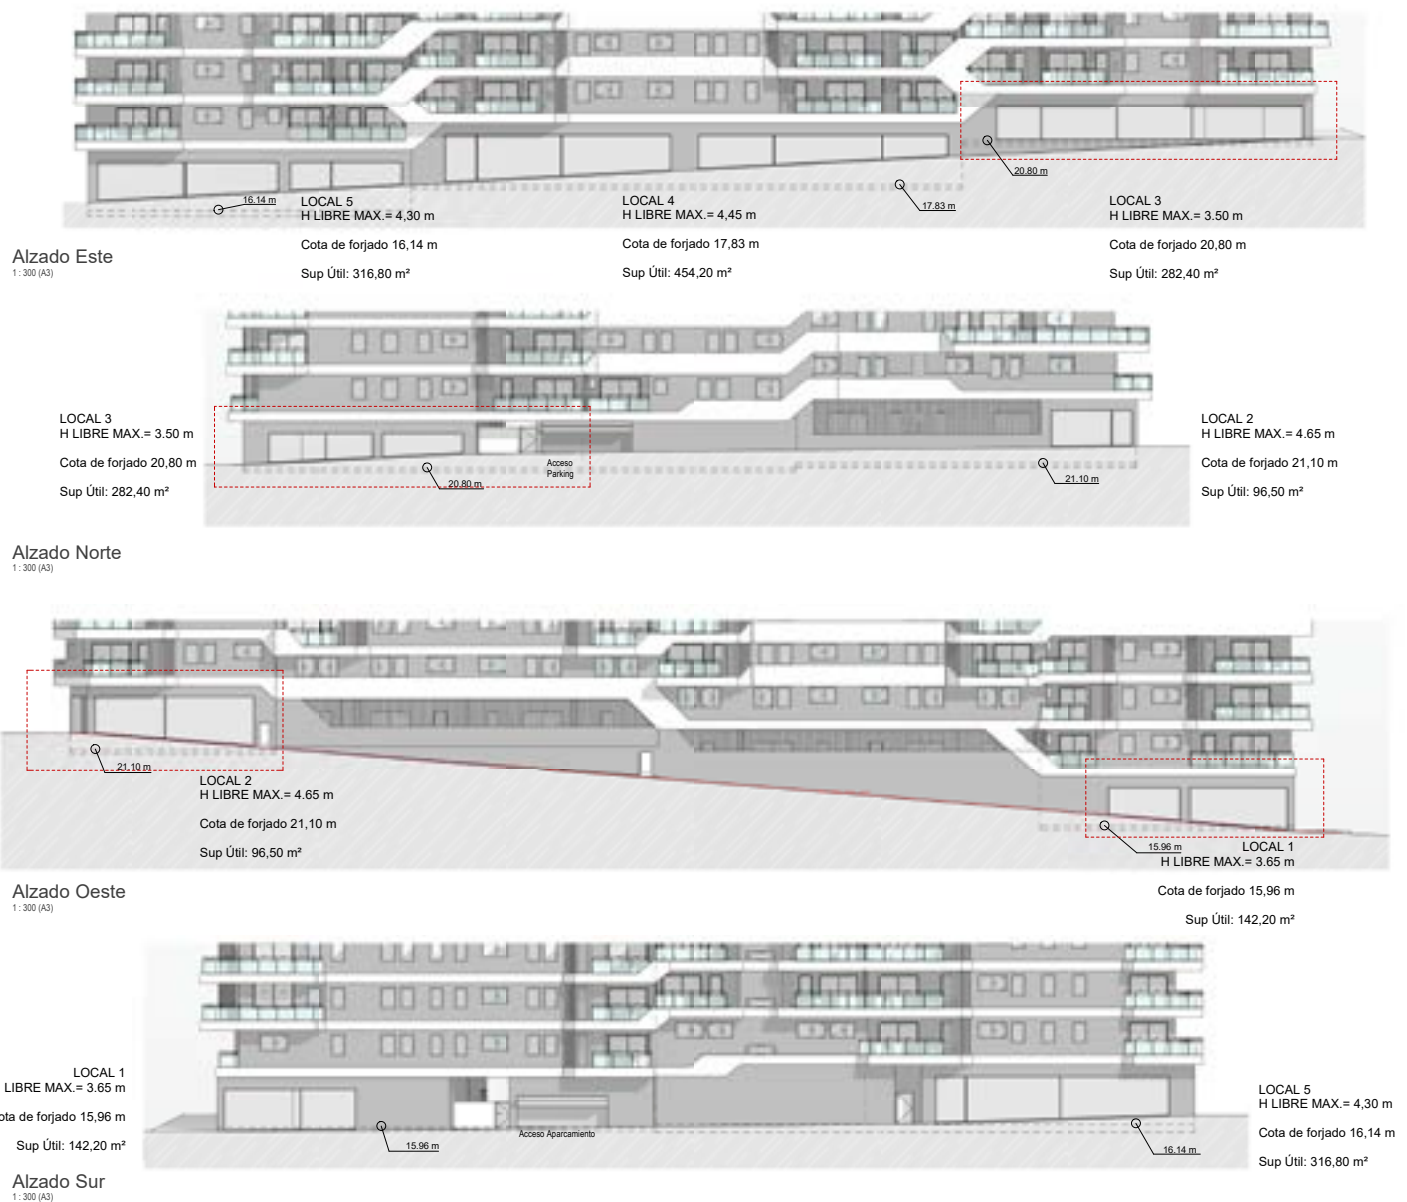



DATOS GENERALES LOCAL 1



LLAVE EN MANO







DATOS GENERALES LOCAL 2



LLAVE EN MANO

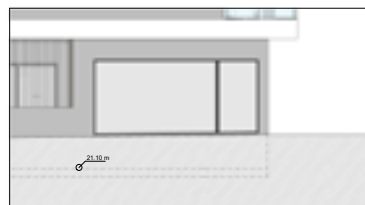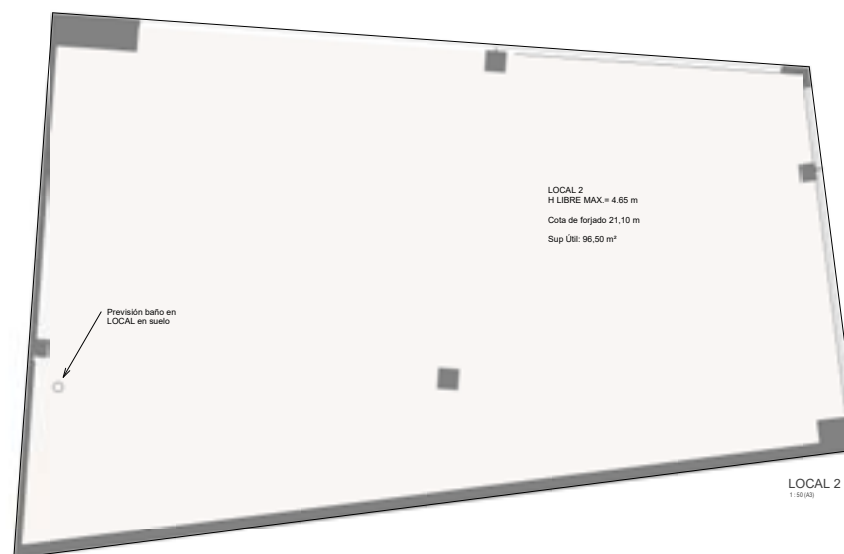

Alzado Norte
1:100 (A)



Alzado Oeste
1:100 (A)






DATOS GENERALES LOCAL 3



LLAVE EN MANO

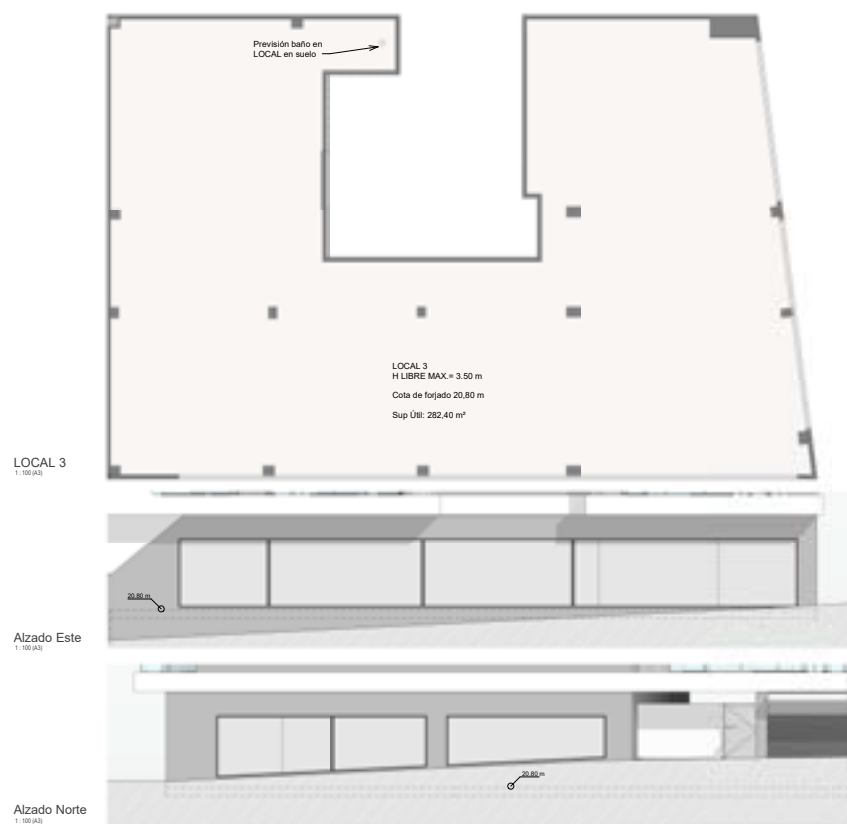




DATOS GENERALES LOCAL 4



LLAVE EN MANO

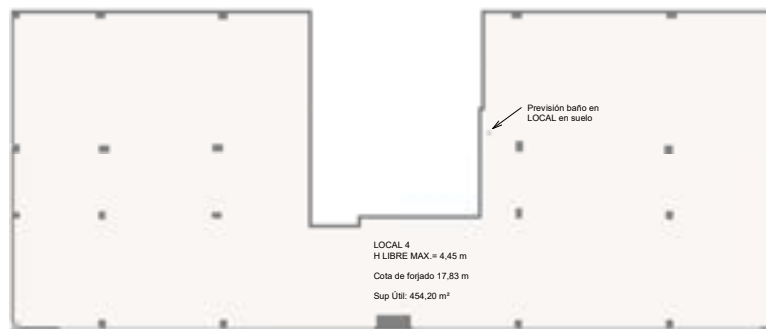

LOCAL 4
1:100 (A)



Alzado Este
1:100 (A)






DATOS GENERALES LOCAL 5



LLAVE EN MANO



Alzado Sur
1:100 (04)

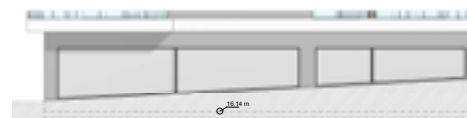

Alzado Este
1:100 (04)





FOTOS



LLAVE EN MANO



Célere
● **ALOCS**
Mataró



Ronda de Cervantes, 19
08301 Mataró, Barcelona
900 10 20 80
viacelere.com



 **vía
célere**
Casas que innovan tu vida